


Карта градостроительного зонирования д.Зириклы М 1:2000

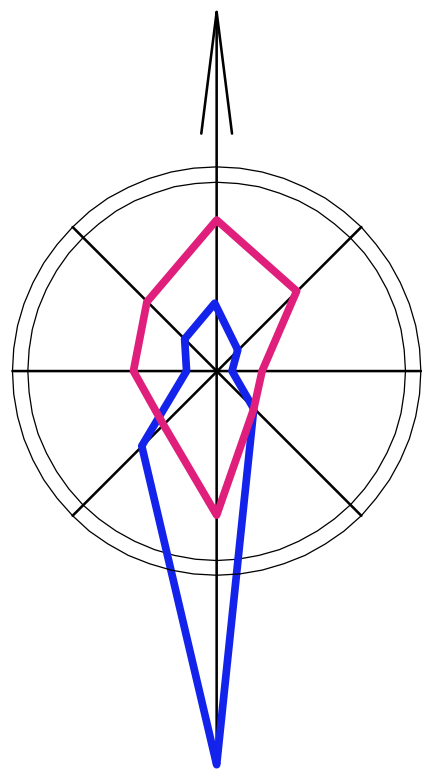

УСЛОВНЫЕ ОБОЗНАЧЕНИЯ

- Проектируемая граница населенного пункта
- Ж-1 жилая зона
- ОД-1 общественно-деловая зона
- С-1 сельскохозяйственная зона
- П-1 производственная зона
- Т-1 транспортная зона
- Р-1 рекреационная зона
- Р-2 рекреационная зона
- СП-1 зона специального назначения
- СП-2 зона специального назначения
- Ж-1

Индекс зоны

						3 - 2014 - ПЗЗ					
						Правила землепользования и застройки сельского поселения Толпаровский сельсовет муниципального района Гафурийский район Республики Башкортостан					
ИЗМ.	КОП.УЧ.	ЛИСТ	№ ДОК.		ПОДП.	ДАТА	д. Зириклы		СТАДИЯ	ЛИСТ	ЛИСТОВ
							ПЗЗ		1	4	
ГАП	Файзуллин						Карта градостроительного зонирования М 1:2000		ООО "МЦСЭПиПК"		
Разработал	Голдобина										
Н. контроль	Батыршин										