
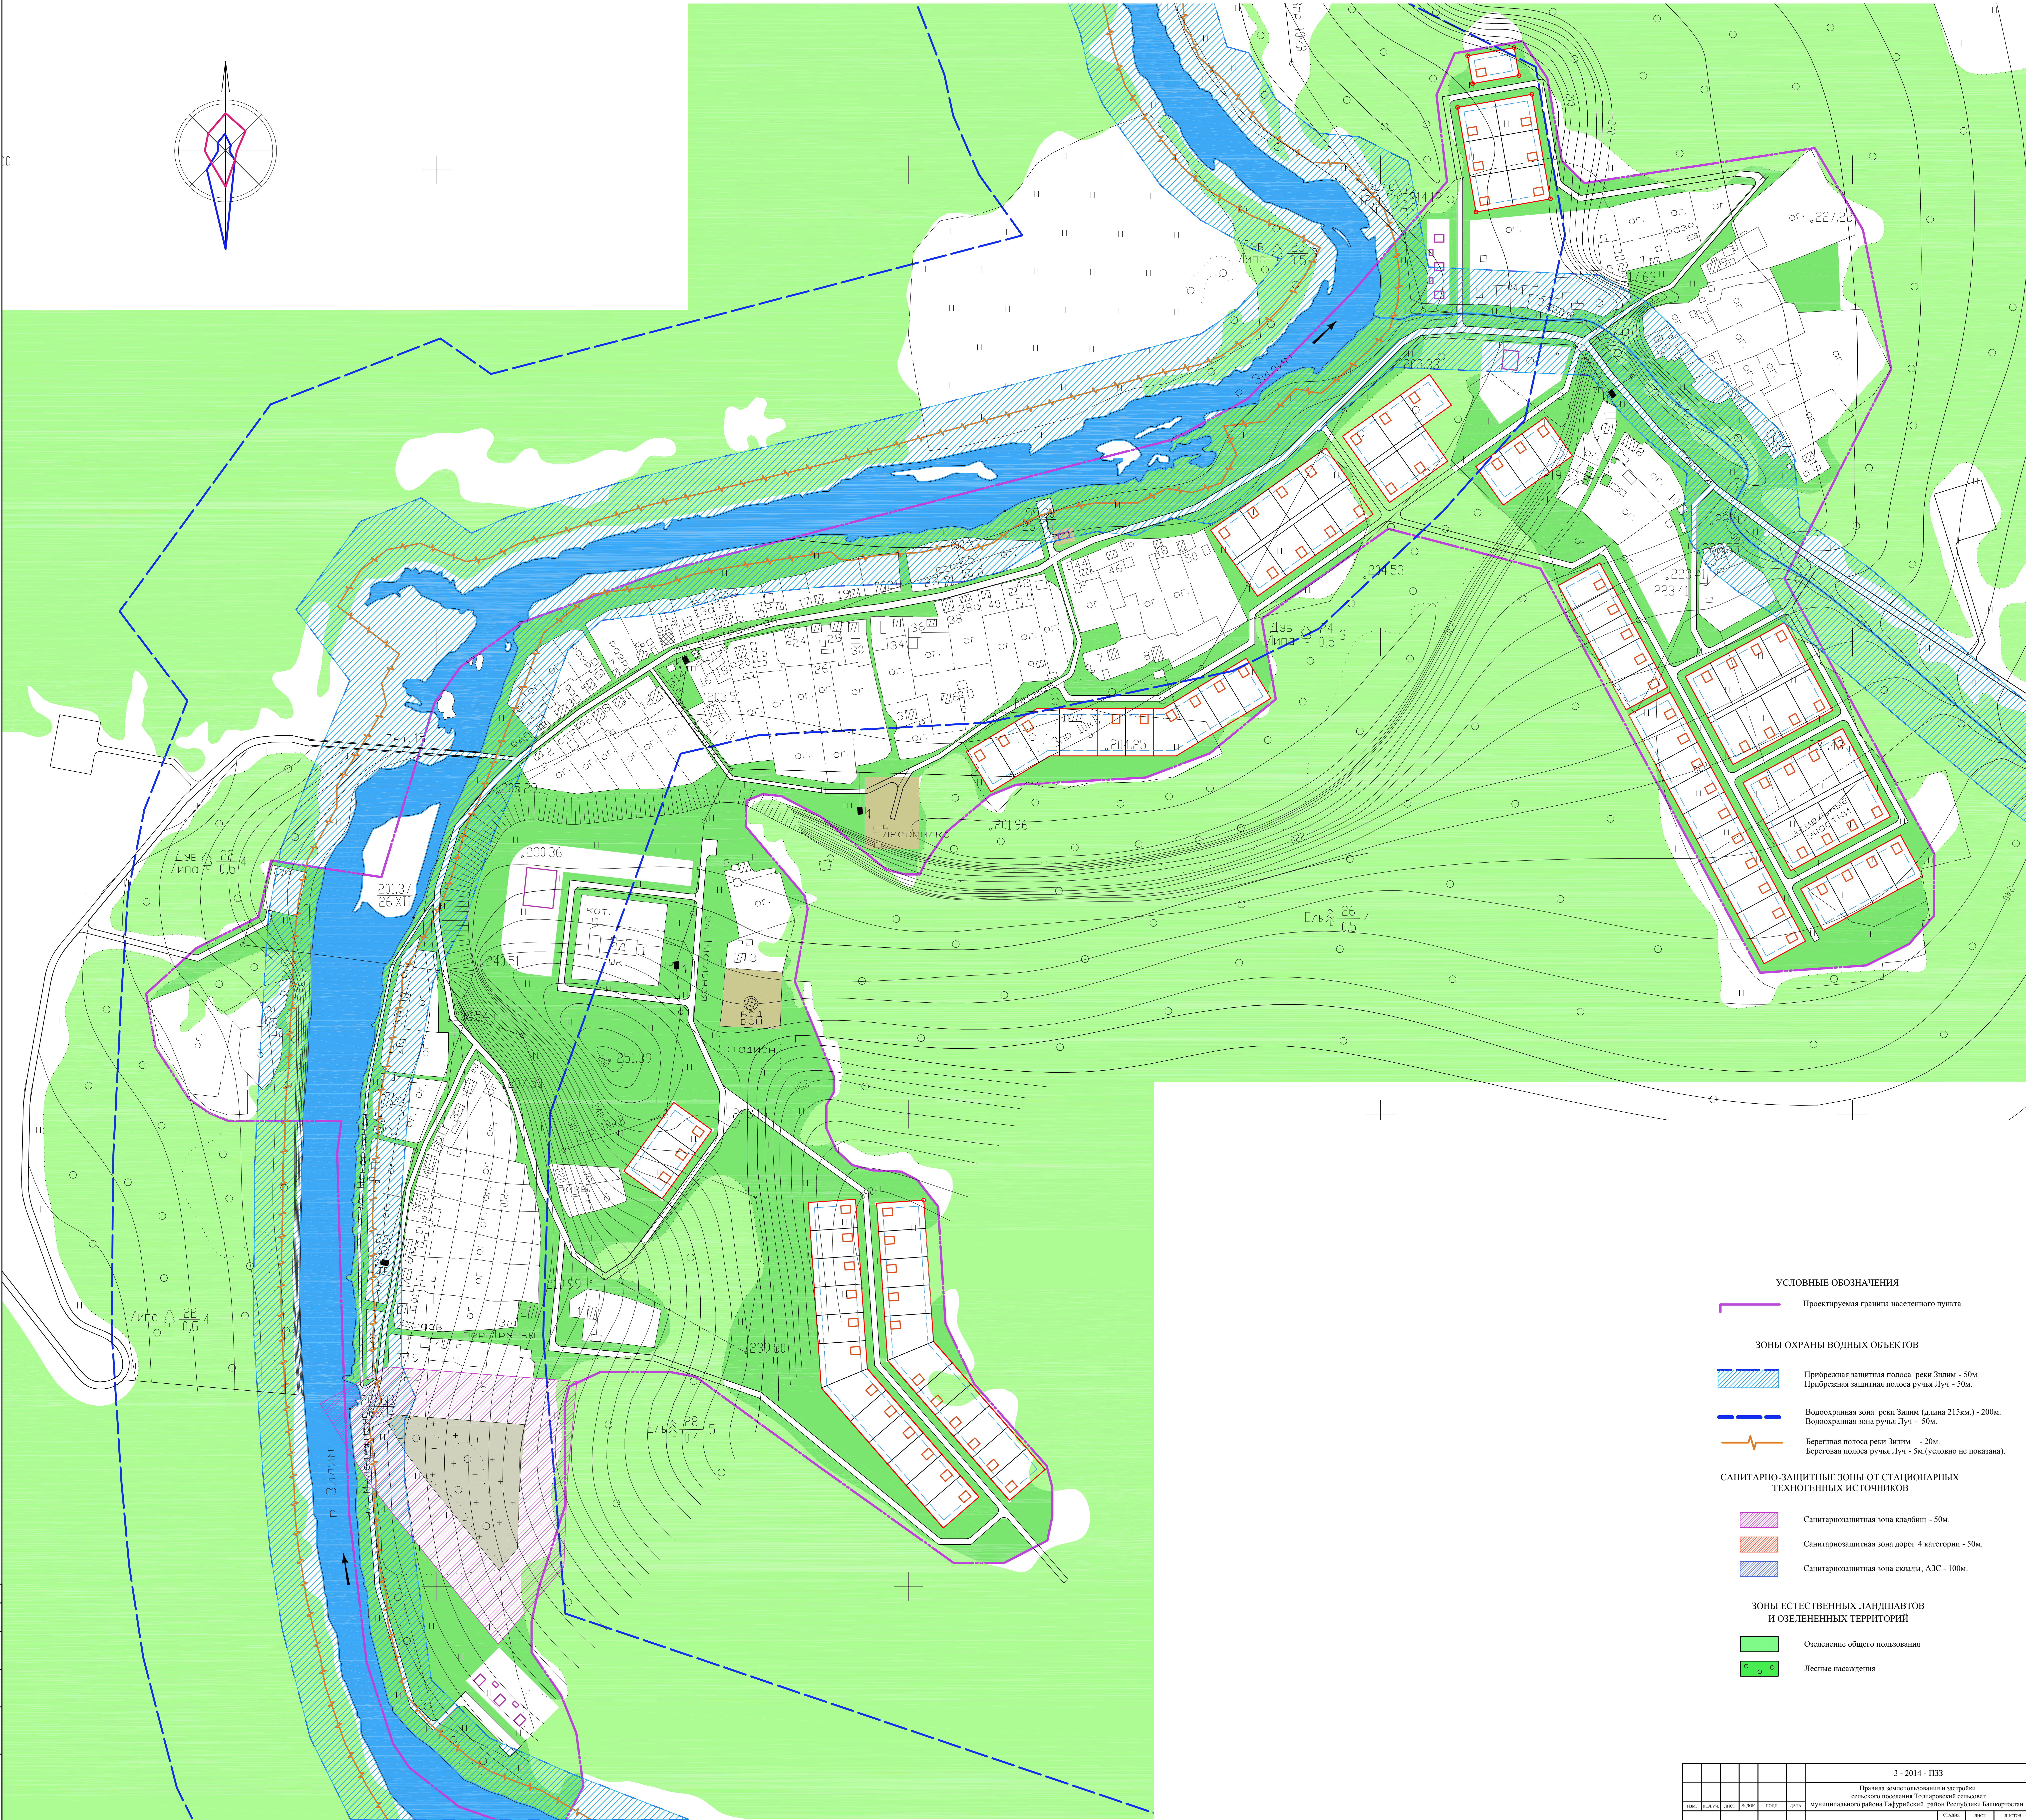


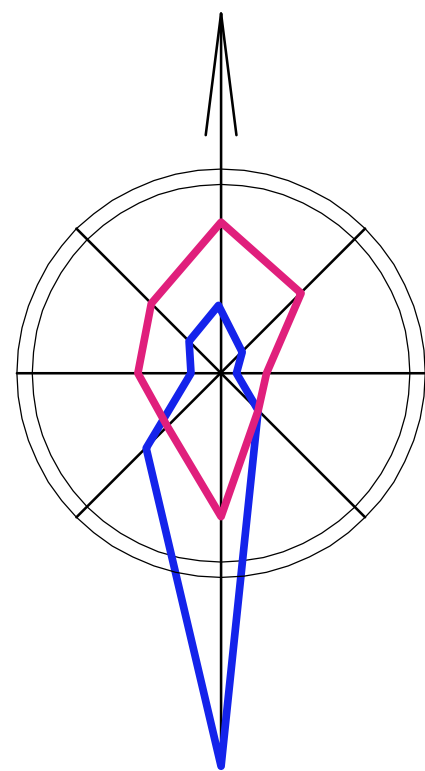

- УСЛОВНЫЕ ОБОЗНАЧЕНИЯ**
- Проектируемая граница населенного пункта
- ЗОНЫ ОХРАНЫ ВОДНЫХ ОБЪЕКТОВ**
- Прибрежная защитная полоса реки Зилим - 50м.
Прибрежная защитная полоса ручья Луч - 50м.
- Водоохранная зона реки Зилим (длина 215км.) - 200м.
Водоохранная зона ручья Луч - 50м.
- Береговая полоса реки Зилим - 20м.
Береговая полоса ручья Луч - 5м (условно не показана).
- САНИТАРНО-ЗАЩИТНЫЕ ЗОНЫ ОТ СТАЦИОНАРНЫХ ТЕХНОГЕННЫХ ИСТОЧНИКОВ**
- Санитарнозащитная зона кладбища - 50м.
- Санитарнозащитная зона дорог 4 категории - 50м.
- Санитарнозащитная зона склада, АЗС - 100м.
- ЗОНЫ ЕСТЕСТВЕННЫХ ЛАНДШАФТОВ И ОЗЕЛЕНЕННЫХ ТЕРРИТОРИЙ**
- Озеленение общего пользования
- Лесные насаждения

3 - 2014 - ПЗЗ					
Правила землепользования и застройки сельского поселения Толпаровский с/поселок муниципального района Гифурбийский район Республики Башкортостан					
д.Толпарово			ПЗЗ	2	4
ГАП	Файзуллин	Годаркина	Карта границ зон с особыми условиями использования территории по природно-экологическим требованиям (Зоны охраны водоемов) М 1:2000		
Республика	Башкортостан	Н.А.Алиев	ООО "МЦСЭПЫК"		